


Nr mieszkania / Grupa pomieszczeń	Nr pomieszczenia	Nazwa pomieszczenia	Powierzchnia	
Rzut parteru	A.1.1	PRZEDPOKÓJ	5,5	
	A.1.2	POKÓJ	12,4	
	A.1.3	POKÓJ DZIENNY	19,9	
	A.1.4	KUCHNIA	8,1	
	A.1.5	ŁAZIENKA	5,0	
		50,9 m²	8,8	
A.2	A.2.1	PRZEDPOKÓJ	13,1	
	A.2.2	POKÓJ	21,0	
	A.2.3	POKÓJ DZIENNY + ANEKS	7,8	
	A.2.4	ŁAZIENKA	5,0	
		50,1 m²	5,4	
A.3	A.3.1	PRZEDPOKÓJ	5,0	
	A.3.2	ŁAZIENKA	27,7	
	A.3.3	POKÓJ DZIENNY + ANEKS	12,0	
	A.3.4	POKÓJ	4,0	
		50,1 m²	10,8	
A.K	A.K.0.1	WIATROLAP	30,5	
	A.K.0.2	KOMUNIKACJA	4,0	
		45,3 m²	8,1	
A.P	A.P.0.1	WÓZKOWNIA	19,4	
	A.P.0.2	KORYTARZ	1,7	
		21,1 m²	1,7	
A.T	A.T.0.1	ROZDZIELNIA	4,7	
	A.T.0.2	POM. TECH.	2,8	
	A.T.0.3	KOTŁOWNIA	8,4	
			15,9 m²	


- ### LEGENDA
- ŚCIANA MUROWANA NOŚNA MIEDZYLOKALOWA gr. 24cm O PODWYŻSZONYCH PARAMETRACH AKUSTYCZNYCH
 - ŚCIANA MUROWANA O PODWYŻSZONYCH PARAMETRACH AKUSTYCZNYCH I TERMICZNYCH gr. 24cm
 - ELEMENT ZELBETOWY (szczegóły w opracowaniu konstrukcyjnym)
 - ŚCIANA MUROWANA DZIAŁOWA gr. 12cm OBUDOWA SZACHTU INSTALACYJNEGO gr. 12cm (EI30) NA SYSTEMOWEJ STALOWEJ PODKONSTRUKCJI
 - MATERIAL TERMOIZOLACYJNY - EPS
 - ELEMENTY ODZIELENIA PRZECIWOZAPALNEGO LUB WYDZIWIENIA WYMAGAJĄCE ZABEZPIECZENIA PRZEJŚC INSTALACYJNYCH

OPIS PRZEGRÓD NA ODRĘBNYM ARKUSZU nr PW/A.10

ELEMENTY WYPOSAŻENIA MIESZKANIA

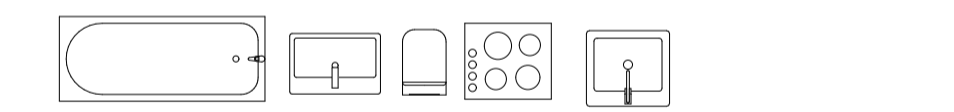

PROPONOWANA LOKALIZACJA MEBLI

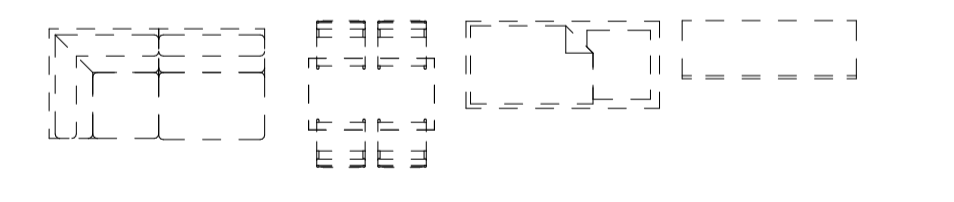

WZAGŁĘSZE
 1. WYMIARY PODANO W [cm], RZĘDNE WYSOKOŚCIOWE PODANO W [m].
 2. RYSUNEK RODZIMYKRAJOWY, Z CZĘŚCIĄ EPSONIĄ I PRONAMĄ ŚCIEGLOWANĄ.
 3. WSZYSTKIE WYMIARY SPRAWDZIĆ NA BUDOWIE ORAZ W RELACJI DO OPISÓW I BRAZOWYCH.
 4. WSZELKIE WPRAWIENIA ZMIANY UŁOŻENIEM I PROJEKTOWANIE.

Opracowanie chronione prawem zgodnie z Ustawą o Prawie Autorskim i Prawach Pokrewnych (Dz. u. Nr 24/94 poz. 83 z dnia 4 lutego 1994r.) Nie należy odmierzać żadnych wymiarów z tego rysunku.

Nazwa obiektu budowlanego	BUDOWA ZESPÓLU DWÓCH BUDYNKÓW MIESZKALNYCH WIELORODZINNYCH WRAZ Z INFRASTRUKTURĄ TOWARZYSZĄCĄ	BLANK ARCHITEKCI	BLANK ARCHITEKCI SP. Z O.O. ul. Bankowa 1/4, 41-800 Zabrze www.blankarchitekci.pl
Projektował	mgr inż. arch. Leszek Woźniak upr. nr 11050AK/2013 w spec. architektonicznej	Podpis	Nazwa elementu projektu budowlanego PROJEKT TECHNICZNY I WYKONAWCZY BUDYNEK A
	mgr inż. arch. Jan Poborski upr. nr 2150AK/2012 w spec. architektonicznej	Podpis	Brana ARCHITEKTURA
Sprawdził	mgr inż. arch. Grzegorz Kenig upr. nr 4150AK/2014 w spec. architektonicznej	Podpis	Tytuł rysunku RZUT PARTERU - BUDYNEK A
			Nr projektu 2120
			Skala 1:50
			Data 11.2021
			Nr rysunku PW/A.01