


Nr mieszkania / Nazwa kondygnacji	Grupa pomieszczeń	Nr pomieszcz. Nazwa pomieszczenia	Powierzchnia			
Rzut parteru	B.1	B.1.1	PRZEDPOKÓJ	5,5		
		B.1.2	POKÓJ	12,4		
		B.1.3	POKÓJ DZIENNY	19,9		
		B.1.4	KUCHNIA	8,1		
		B.1.5	ŁAZIENKA	5,0		
			50,9 m²			
B.2	B.2	B.2.1	PRZEDPOKÓJ	8,8		
		B.2.2	POKÓJ	13,1		
		B.2.3	POKÓJ DZIENNY + ANEKS	21,0		
		B.2.4	ŁAZIENKA	7,8		
			50,7 m²			
B.3	B.3	B.3.1	PRZEDPOKÓJ	5,4		
		B.3.2	ŁAZIENKA	5,0		
		B.3.3	POKÓJ DZIENNY + ANEKS	27,7		
			38,1 m²			
B.K	B.K	B.K.0.1	WIATROLAP	10,8		
		B.K.0.2	KOMUNIKACJA	31,1		
			41,9 m²			
B.P	B.P	B.P.0.1	WÓZKOWNIA	8,1		
		B.P.0.2	KORYTARZ	19,4		
			27,5 m²			
B.T	B.T	B.T.0.1	ROZDZIELNIA	4,7		
		B.T.0.2	POM. TECH.	2,8		
		B.T.0.3	KOTŁOWNIA	8,4		
					15,9 m²	


- LEGENDA**
- ŚCIANA MUROWANA NOŚNA MIEDZYLOKALOWA gr.24cm O PODWYŻSZONYCH PARAMETRACH AKUSTYCZNYCH
 - ŚCIANA MUROWANA O PODWYŻSZONYCH PARAMETRACH AKUSTYCZNYCH I TERMICZNYCH gr.24cm
 - ELEMENTY ŻELBETOWE (szczegóły w opracowaniu konstrukcyjnym)
 - ŚCIANA MUROWANA DZIAŁOWA gr. 12cm OBUDOWA SZACHTU INSTALACYJNEGO gr. 12cm (EI30)
 - OBUDOWA INSTALACYJNA Z PODWÓJNEJ PŁYTY GKBI NA SYSTEMOWEJ STALOWEJ PODKONSTRUKCJI
 - MATERIAŁ TERMOIZOLACYJNY - EPS
 - ELEMENTY ODDELENIA PRZECIWOŻAROWEGO LUB WYDZIelenIE WYMAGAJĄCE ZABEZPIECZENIA PRZEJŚC INSTALACYJNYCH

OPIS PRZEGRÓD NA ODREBNYM ARKUSZU nr PW/B.10

ELEMENTY WYPOSAŻENIA MIESZKANIA

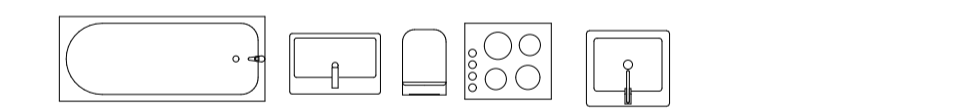

PROPONOWANA LOKALIZACJA MEBLI

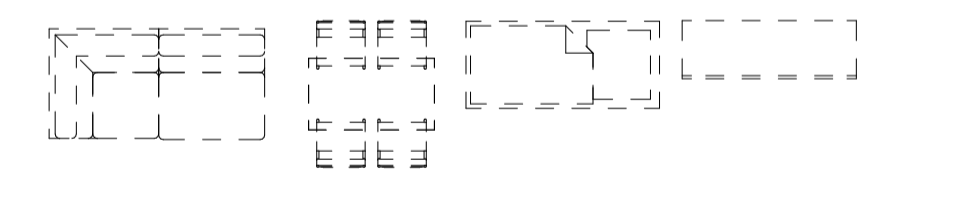

WYMAGANIA:
 1. WYMAGANIA PODANO W [cm], RZĘDNE WYSOKOŚCIOWE PODANO W [m].
 2. PRZYKREŚLONYCH WYKONANO Z ZŁAZIENIEM I PRZYKREŚLONYCH WYKONANO ZŁAZIENIEM.
 3. WSKAZANE WYMAGANIA SPRAWDZIĆ NA BUDOWIE ORAZ W RELACJI DO OPRACOWAŃ BRANŻOWYCH.
 4. WSZELKIE WPROWADZANE ZMIANY UŁOGONIC Z PROJEKTYSTEM.

Opracowanie chronione prawem zgodnie z Ustawą o Prawie Autorskim i Prawach Pokrewnych (Dz. u. Nr 24/94 poz. 83 z dnia 4 lutego 1994r.) Nie należy odmierzać żadnych wymiarów z tego rysunku.		BLANK ARCHITEKCI		BLANK ARCHITEKCI SP. Z O.O. ul. Bankowa 1/4, 41-800 Zabrze www.blankarchitekci.pl	
Nazwa obiektu budowlanego	BUDOWA ZESPÓŁU DWÓCH BUDYNKÓW MIESZKALNYCH WIELORODZINNYCH WRAZ Z INFRASTRUKTURĄ TOWARZYSZĄCĄ		Nazwa elementu projektu budowlanego	PROJEKT TECHNICZNY I WYKONAWCZY BUDYNEK B	
Projektował	mgr inż. arch. Leszek Woźniak upr. nr 11050AK/2013 w spec. architektonicznej	Podpis	Brana	ARCHITEKTURA	
	mgr inż. arch. Jan Poborski upr. nr 2150AK/2012 w spec. architektonicznej	Podpis	Tyfuł rysunku	RZUT PARTERU - BUDYNEK B	
Sprawił	mgr inż. arch. Grzegorz Kenig upr. nr 4150AK/2014 w spec. architektonicznej	Podpis	Nr projektu	2120	Skala 1:50
			Data	11.2021	Nr rysunku FW/B.01