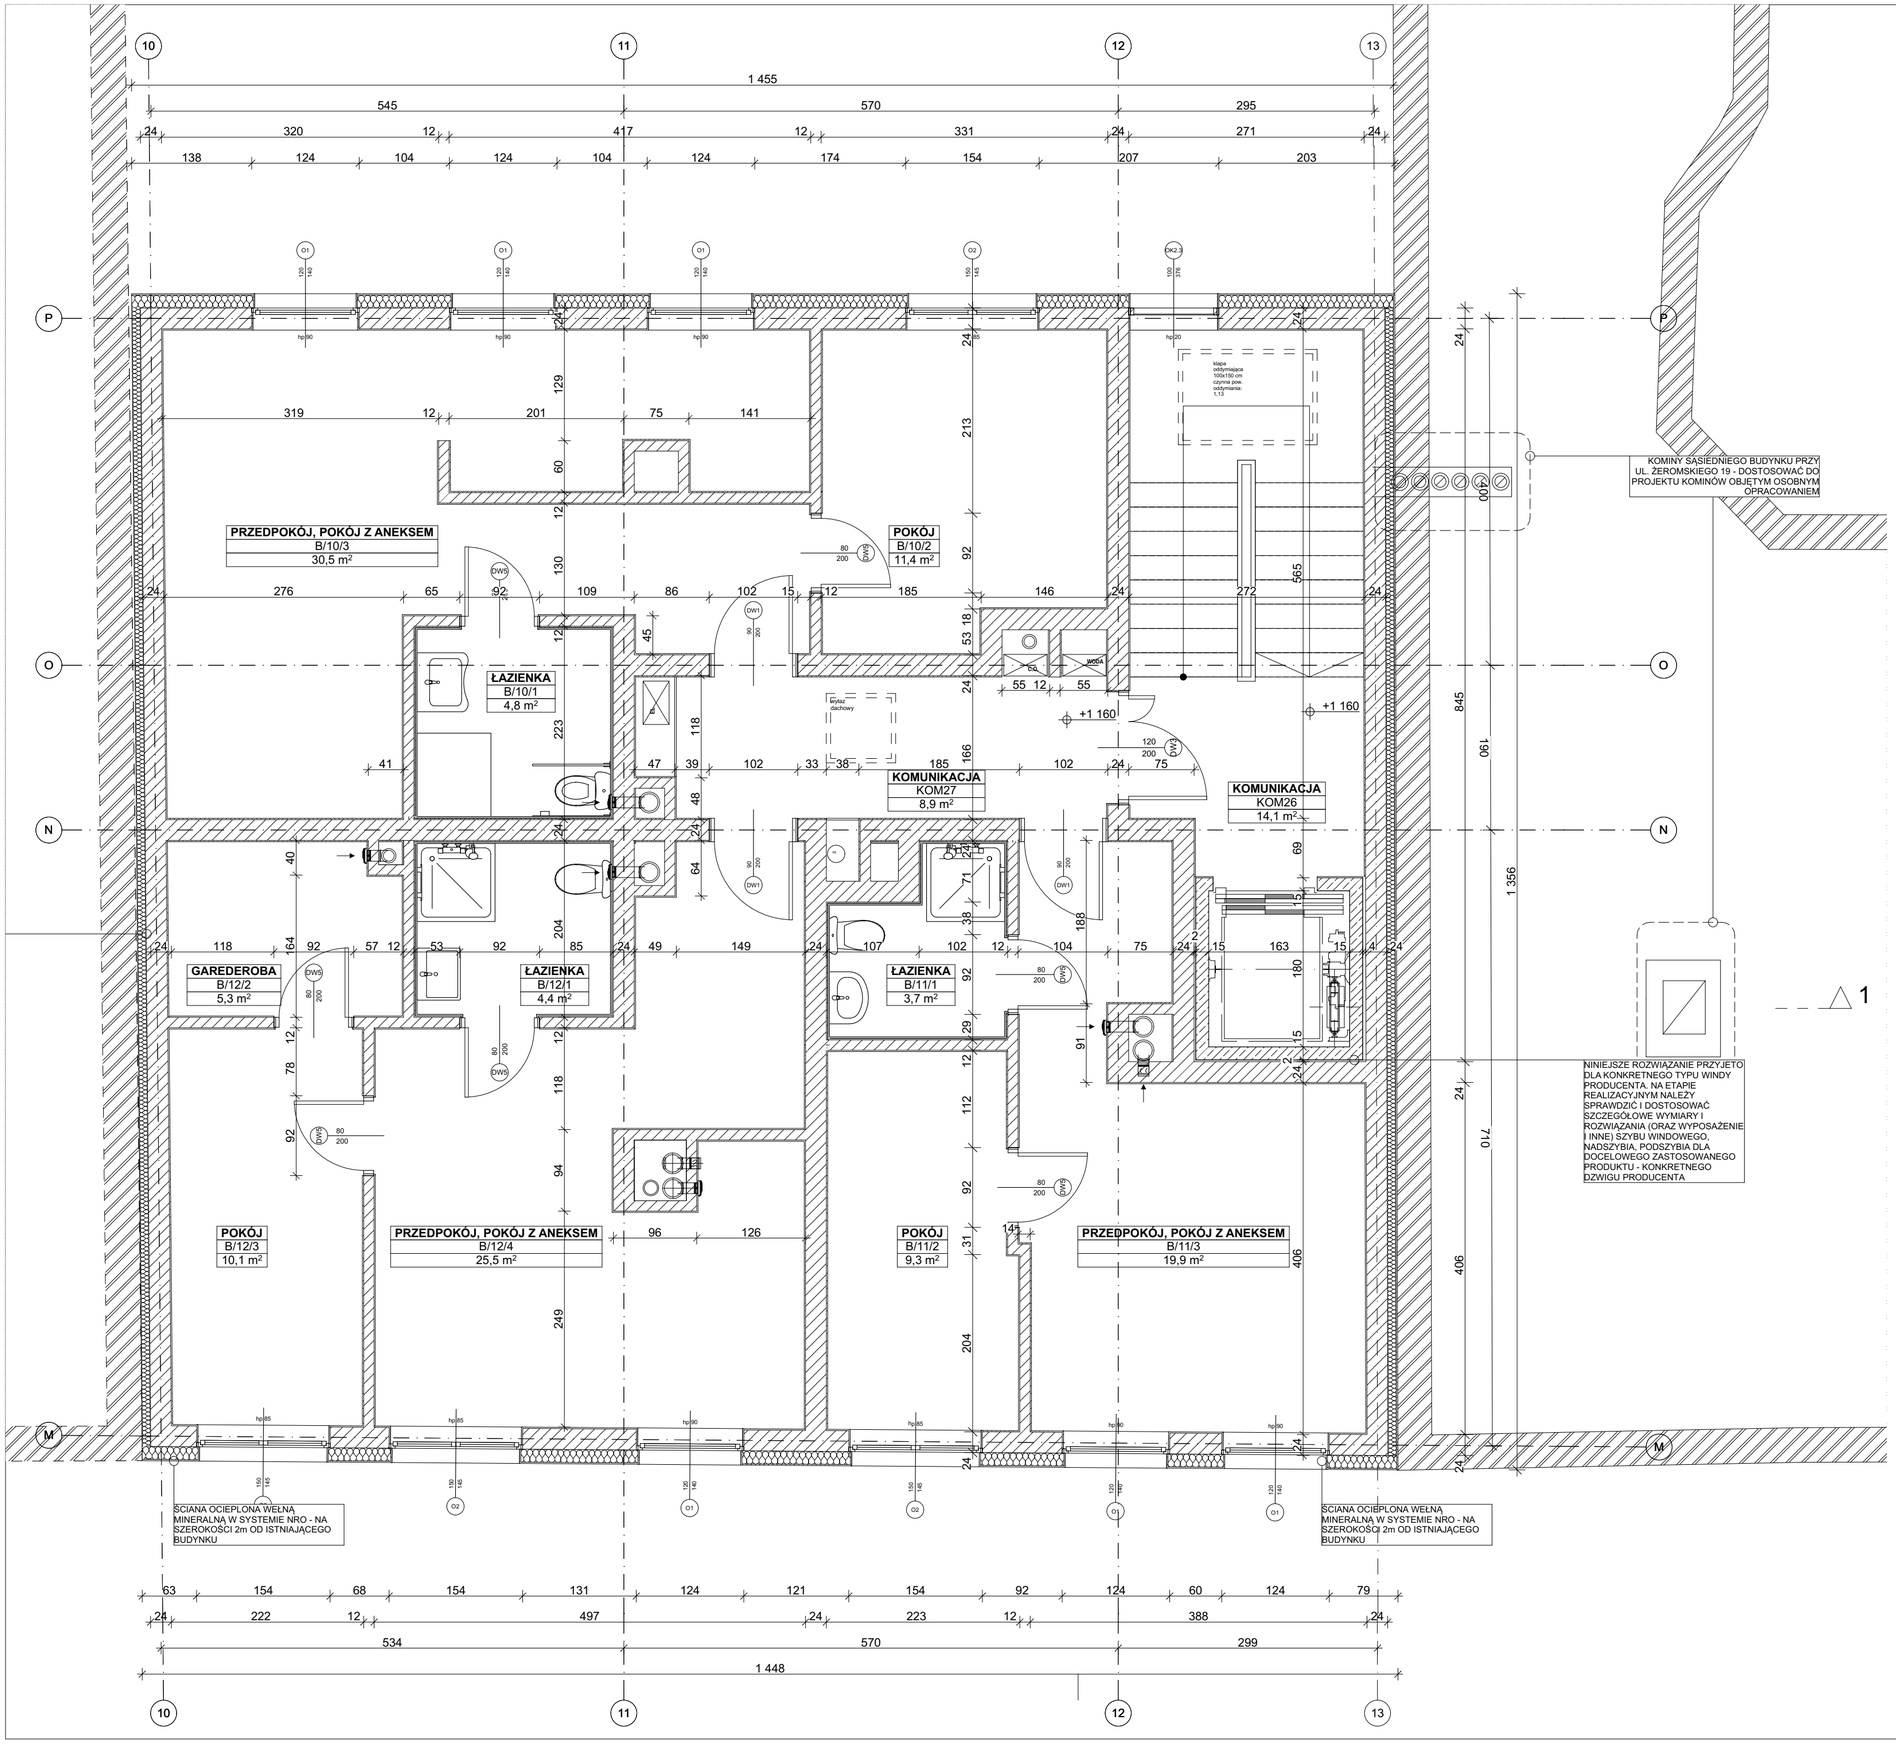

Uwaga:

1. Wszystkie wymiary sprawdzić na budowie. Przeanalizować i przyjąć odpowiednie zapasy w wielkości otworów w murze dla okien i drzwi zwykłych i pożarowych - zgodnie z parametrami produktu producenta ślusarki ze szczególnym uwzględnieniem warunków ewakuacji.
2. Roboty budowlano-instalacyjne muszą byc prowadzone z równoległą koordynacją międzybranzową. W przypadku stwierdzenia różnic i problemów należy opracowacrozwiązanie zamienne i uzgodnić z projektantem.
3. Przed przystąpieniem do robót wykonawca powinien zapoznac się z całością dokumentacji branżowej oraz kosztorysowej, przedmiarowej, specyfikacji technicznych oraz wszelkich wydanych przez gestorów warunków technicznych i dokumentów. Wszystkie opisane w powyższych dokumentach i zaprojektowane rozwiązania włącznie z wymogami warunków technicznych i prawa budowlanego muszą zostać uwzględnione. W przypadku istnienia rozbieżności lub braków należy je wyjaśnić z projektantem przed wykonaniem wyceny prac budowlanych.
4. W sprawach nie okreslonych dokumentacją obowiązującą:
   - warunki techniczne wykonywania i odbioru robót budowlano-montazowych
   - normy Polskiego Komitetu Normalizacyjnego
   - instrukcje, wytyczne, świadectwa dopuszczenia, atesty Instytutu Techniki Budowlanej
   - warunki techniczne producentów i dostawców materiałów budowlano instalacyjnych
5. Niezależnie od rozwiązań w niniejszej dokumentacji projektowej wykonawca zobowiazany jest spełnic i zrealizowac wszstkie wymogi opisane m.in. w pkt. 4.
6. Wykonawca robót budowlanych zobowiązany jest wykonać łącznie zakresy wszystkich dokumentacji branżowych oraz przedmiarów kosztorysów i specyfikacji technicznych. W przypadku różnic lub kolizji między opracowaniami branzowymi, należy uzgodnić rozwiaznie z projektantem, jednakże koszt przyjety do wyceny realizacji robót budowlanych należy przyjąć jak dla najdroższego rozwiązania.
7. Wykonawca zobowiazany jest założyć odpowiednie zapasy wielkości otworów dla zaprojektowanej stolarki drzwiowej i okiennej. Przed zamówieniem okien i drzwi, nalezy sprawdzić wymiary oraz uwzględnić szczegółowy typ okna, drzwi, profili oraz innych elementów wyposażenia z projektantem.

A R C H I T E K T M A C I E J F R A N T A			
JEDNOSTKA PROJEKTOWA	Architekt Maciej Franta, ul. PCK 6/1 Katowice 40-057 664 973 970, biuro@frantagroup.com, www.frantagroup.com		
NAZWA PROJEKTU	Budowa budynków mieszkalnych wielorodzinnych zlokalizowanych przy ul. Żeromskiego.		
DANE INWESTORA	ZK "PGM" W CHORZOWIE ul. Bałtycka 8, 41-500 Chorzów		
ADRES INWESTYCJI	ul. Żeromskiego Chorzów 41-500		
NUMERY DZIAŁEK	3633/216, 3634/216, 3575/216, 3577/217, 2171/218, 2174/221, 2175/22		
BRANŻA	A R C H I T E K T U R A		PODPIS
GŁÓWNY PROJEKTANT	mgr inż. arch. Maciej Franta	MPOIA/035/2010	
SPRAWDZAJĄCY	mgr inż. arch. Łukasz Pióro	MPOIA/047/2010	
OPRACOWAŁ	mgr inż. arch. Kinga Nowińska	-	
OPRACOWAŁ	mgr inż. arch. Michał Malara	-	
INFORMACJE	NUMER PROJEKTU: 0059	FAZA PROJEKTU: P. W.	SKALA RYSUNKU: 1:50	DATA OPRACOWANIA: 21.05.2018
NAZWA/NUMER RYSUNKU	RZUT KONDYGNACJI 4 BUDYNEK B - WYMIAROWANIE		AW26
UWAGI:	Projekt chroniony prawem autorskim. Prawa autorskie zastrzeżone.		