


Nr mieszkania /		Powierzchnia		
Nazwa kondygnacji	Grupa pomieszczeń	Nr pomieszc. Nazwa pomieszczenia		
Rzut I piętra	A.4	A.4.1	PRZEDPOKÓJ	5,3
		A.4.2	ŁAZIENKA	5,0
		A.4.3	KUCHNIA	8,1
		A.4.4	POKOJ DZIENNY	19,9
		A.4.5	POKOJ	12,4
				50,7 m²
A.5	A.5	A.5.1	PRZEDPOKÓJ	11,2
		A.5.2	KUCHNIA	9,6
		A.5.3	POKOJ DZIENNY	16,8
		A.5.4	POKOJ	10,7
		A.5.5	POKOJ	7,4
		A.5.6	WC	1,2
		A.5.7	ŁAZIENKA	3,7
				60,6 m²
A.6	A.6	A.6.1	PRZEDPOKÓJ	5,4
		A.6.2	ŁAZIENKA	5,0
		A.6.3	POKOJ DZIENNY + ANEKS	27,7
		A.6.4	POKOJ	12,0
				50,1 m²
A.7	A.7	A.7.1	PRZEDPOKÓJ	5,4
		A.7.2	POKOJ	12,2
		A.7.3	POKOJ DZIENNY	19,3
		A.7.4	KUCHNIA	8,2
		A.7.5	ŁAZIENKA	5,0
				50,1 m²
A.8	A.8	A.8.1	PRZEDPOKÓJ	6,5
		A.8.2	ŁAZIENKA	4,9
		A.8.3	POKOJ DZIENNY + ANEKS	19,4
				30,8 m²
A.K	A.K.1.1	KOMUNIKACJA	39,7	
				39,7 m²

LEGENDA


- ŚCIANA MUROWANA NOŚNA MIEDZYLOKALOWA gr. 24cm O PODWYŻSZONYCH PARAMETRACH AKUSTYCZNYCH
- ŚCIANA MUROWANA O PODWYŻSZONYCH PARAMETRACH AKUSTYCZNYCH I TERMICZNYCH gr. 24cm
- ELEMENT ŻELBETOWY (szczegóły w opracowaniu konstrukcyjnym)
- ŚCIANA MUROWANA DZIAŁOWA gr. 12cm
- OBUDOWA SZACHTU INSTALACYJNEGO gr. 12cm (EI30) NA SYSTEMOWEJ STALOWEJ PODKONSTRUKCJI
- MATERIAŁ TERMOIZOLACYJNY - EPS
- ELEMENTY ODZIELENIA PRZECIWOPOŻAROWEGO LUB WYDZIWIENIA WYMAGAJĄCE ZABEZPIECZENIA PRZEJŚĆ INSTALACYJNYCH

OPIS PRZEGRÓD NA ODREBNYM ARKUSZU nr PW/A.10

ELEMENTY WYPOSAŻENIA MIESZKANIA

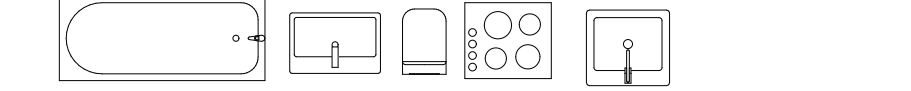

PROPONOWANA LOKALIZACJA MEBLI

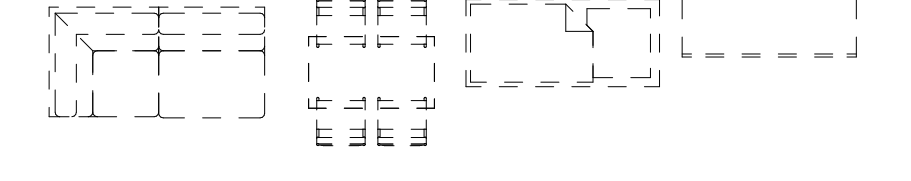

UWAGA!
 1. WYMIARY PODANO W [cm], RZĘDNE WYSOKOŚCIE PODANO W [m].
 2. RYSUNEK RODZIMYKAWY. ZŁĄCZĄ EPSONA I PRONAMAR ŚCIĘGŁOWYM.
 3. WSKAZANE WYMIARY SPRAWDZIĆ NA BUDOWIE ORAZ W RELACJI DO OPRAWOWAŃ BRANŻOWYCH.
 4. WSZELKIE WPROWADZANE ZMIANY UŁOGNOCZ Z PROJEKTYSTEM.

Opracowanie chronione prawem zgodnie z Ustawą o Prawie Autorskim i Prawach Pokrewnych (Dz. u. Nr 24/94 poz. 83 z dnia 4 lutego 1994r.) Nie należy odmierzać żadnych wymiarów z tego rysunku.		BLANK ARCHITEKCI		BLANK ARCHITEKCI SP. Z O.O. ul. Bankowa 1/4, 41-800 Zabrze www.blankarchitekci.pl	
Nazwa obiektu budowlanego	BUDOWA ZESPÓŁU DWÓCH BUDYNKÓW MIESZKALNYCH WIELORODZINNYCH WRAZ Z INFRASTRUKTURĄ TOWARZYSZĄCĄ		Nazwa elementu projektu budowlanego	PROJEKT TECHNICZNY I WYKONAWCZY BUDYNEK A	
Projektował	mgr inż. arch. Leszek Woźniak upr. nr 11050AK/2013 w spec. architektonicznej	Podpis	Projektant	ARCHITEKTURA	
	mgr inż. arch. Jan Poborski upr. nr 21050AK/2012 w spec. architektonicznej	Podpis	Tytuł rysunku	RZUT I PIĘTRA - BUDYNEK A	
Sprawił	mgr inż. arch. Grzegorz Kenig upr. nr 41050AK/2014 w spec. architektonicznej	Podpis	Nr projektu	2120	Skala 1:50
			Data	11.2021	Nr rysunku PW/A.02